


PLAN DE DISTRIBUTION
Ech : 1 / 100

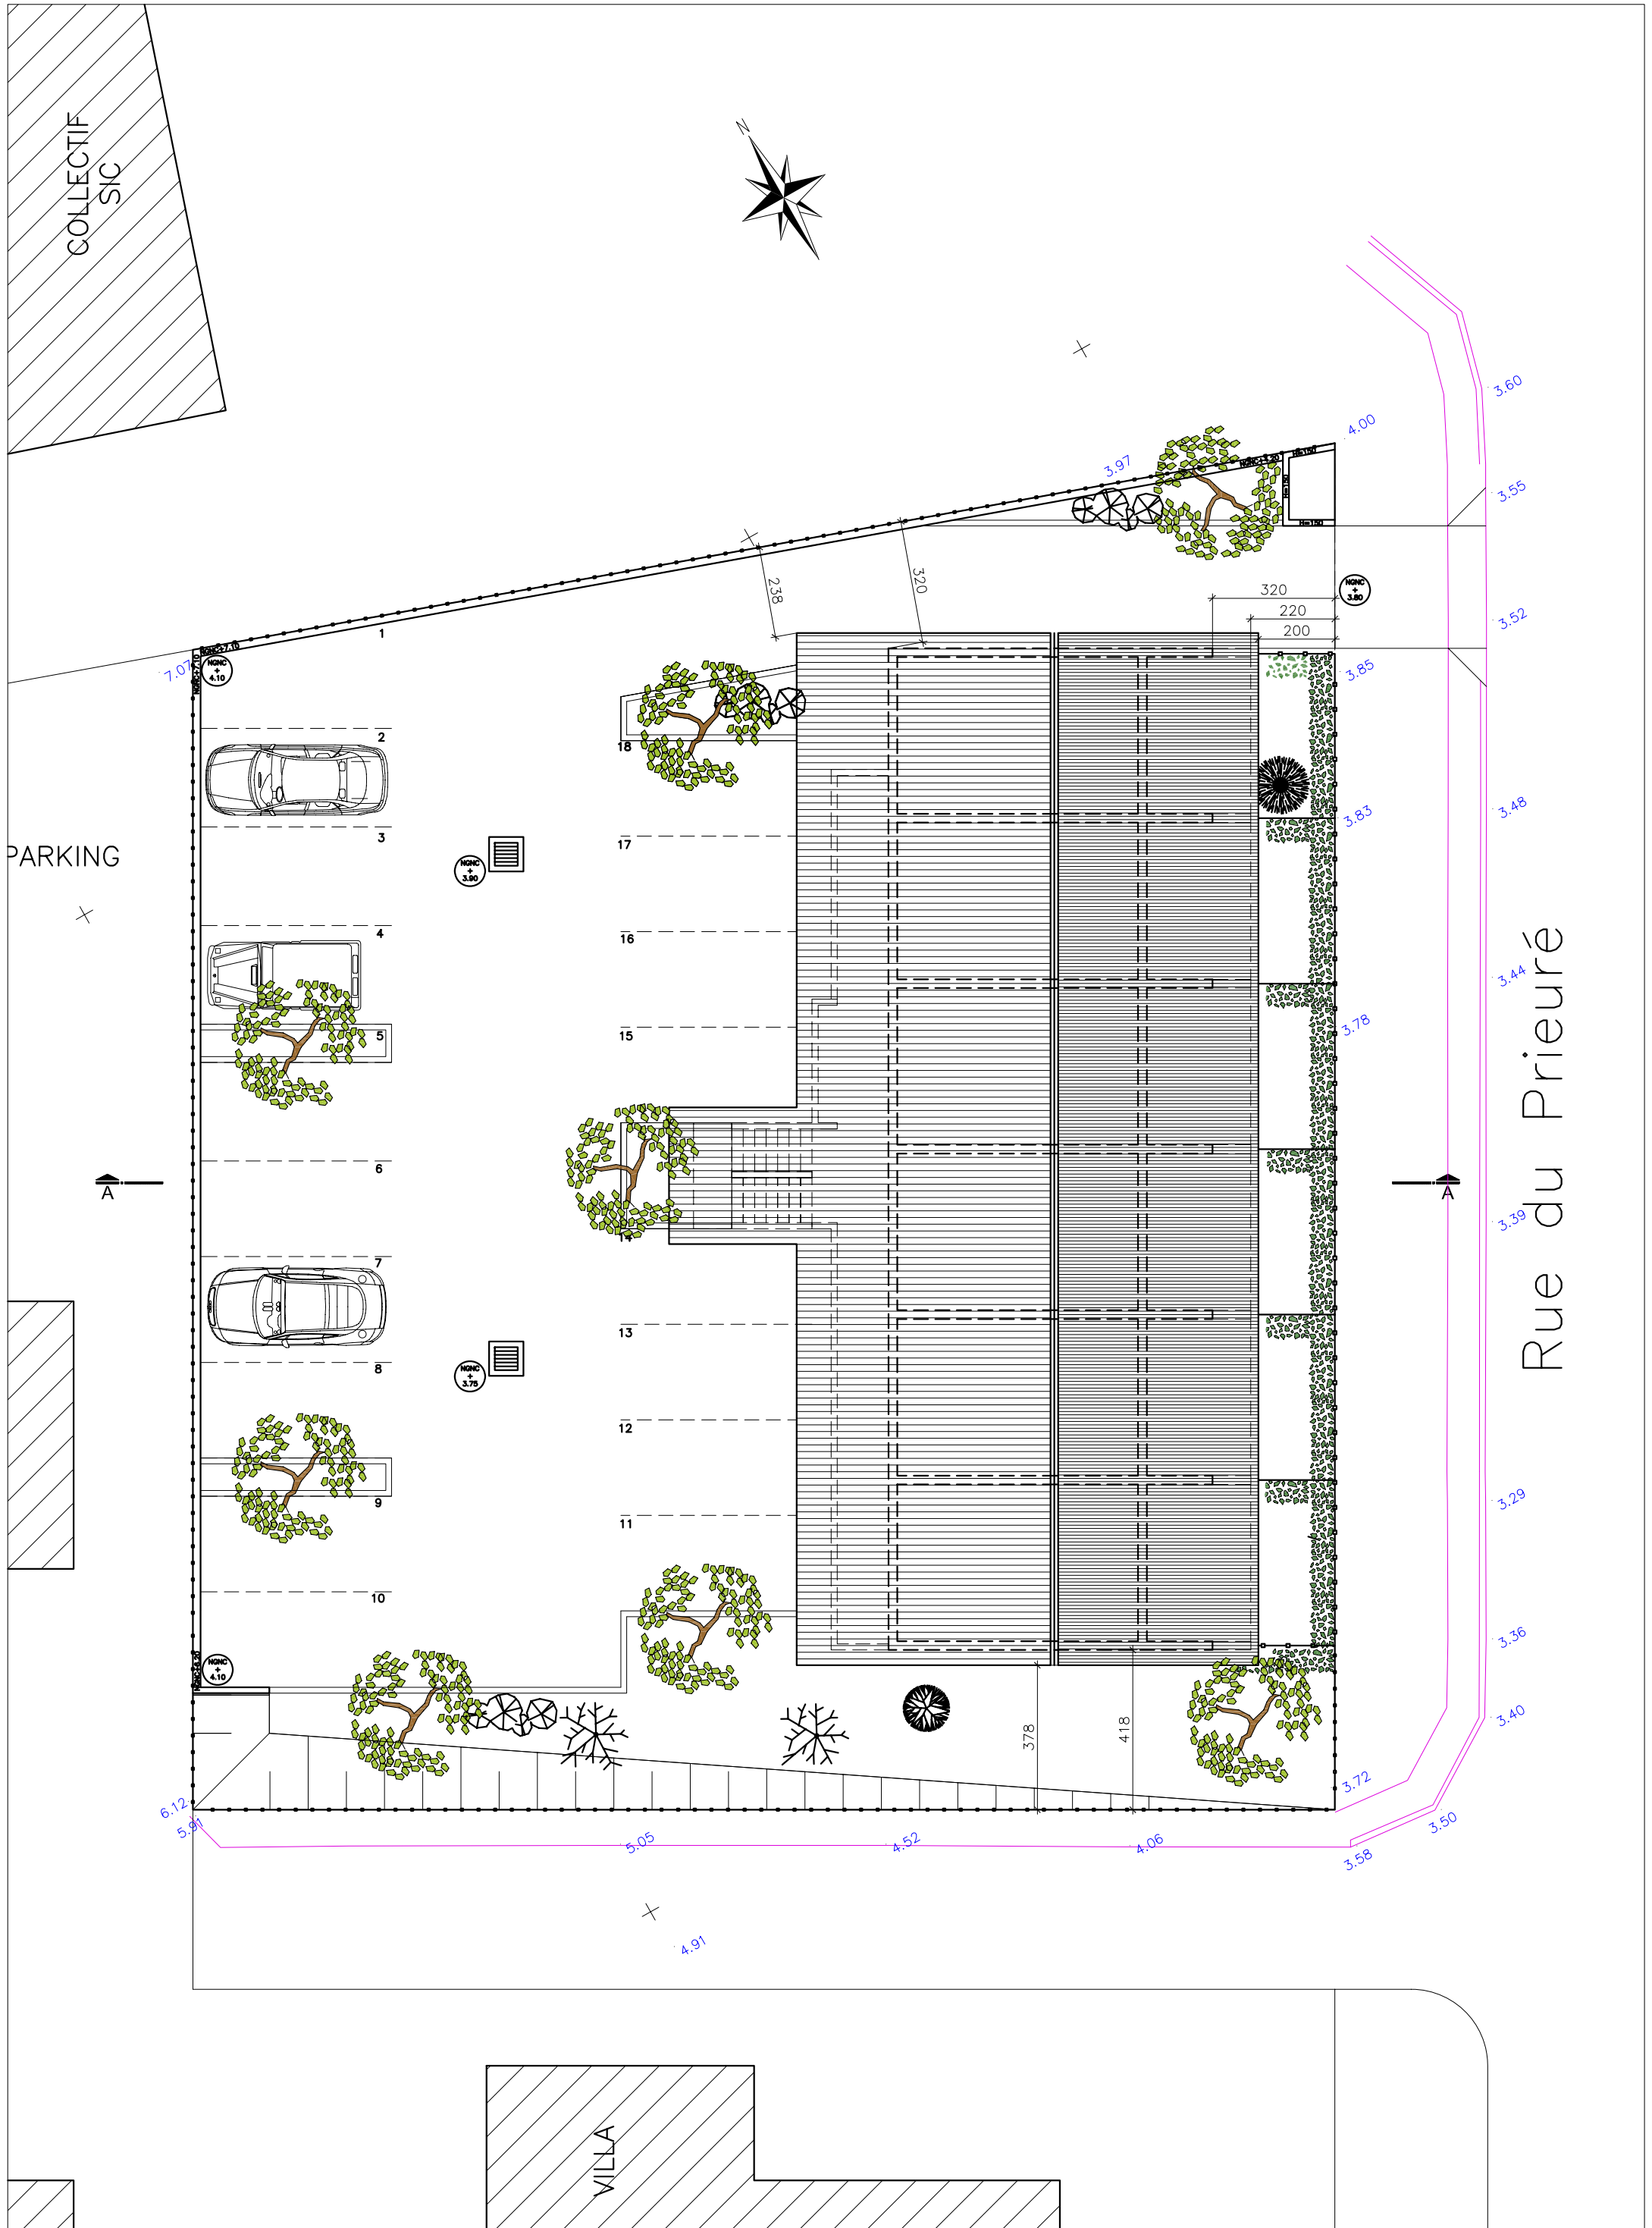

PLAN DE MASSE

Ech : 1 / 150